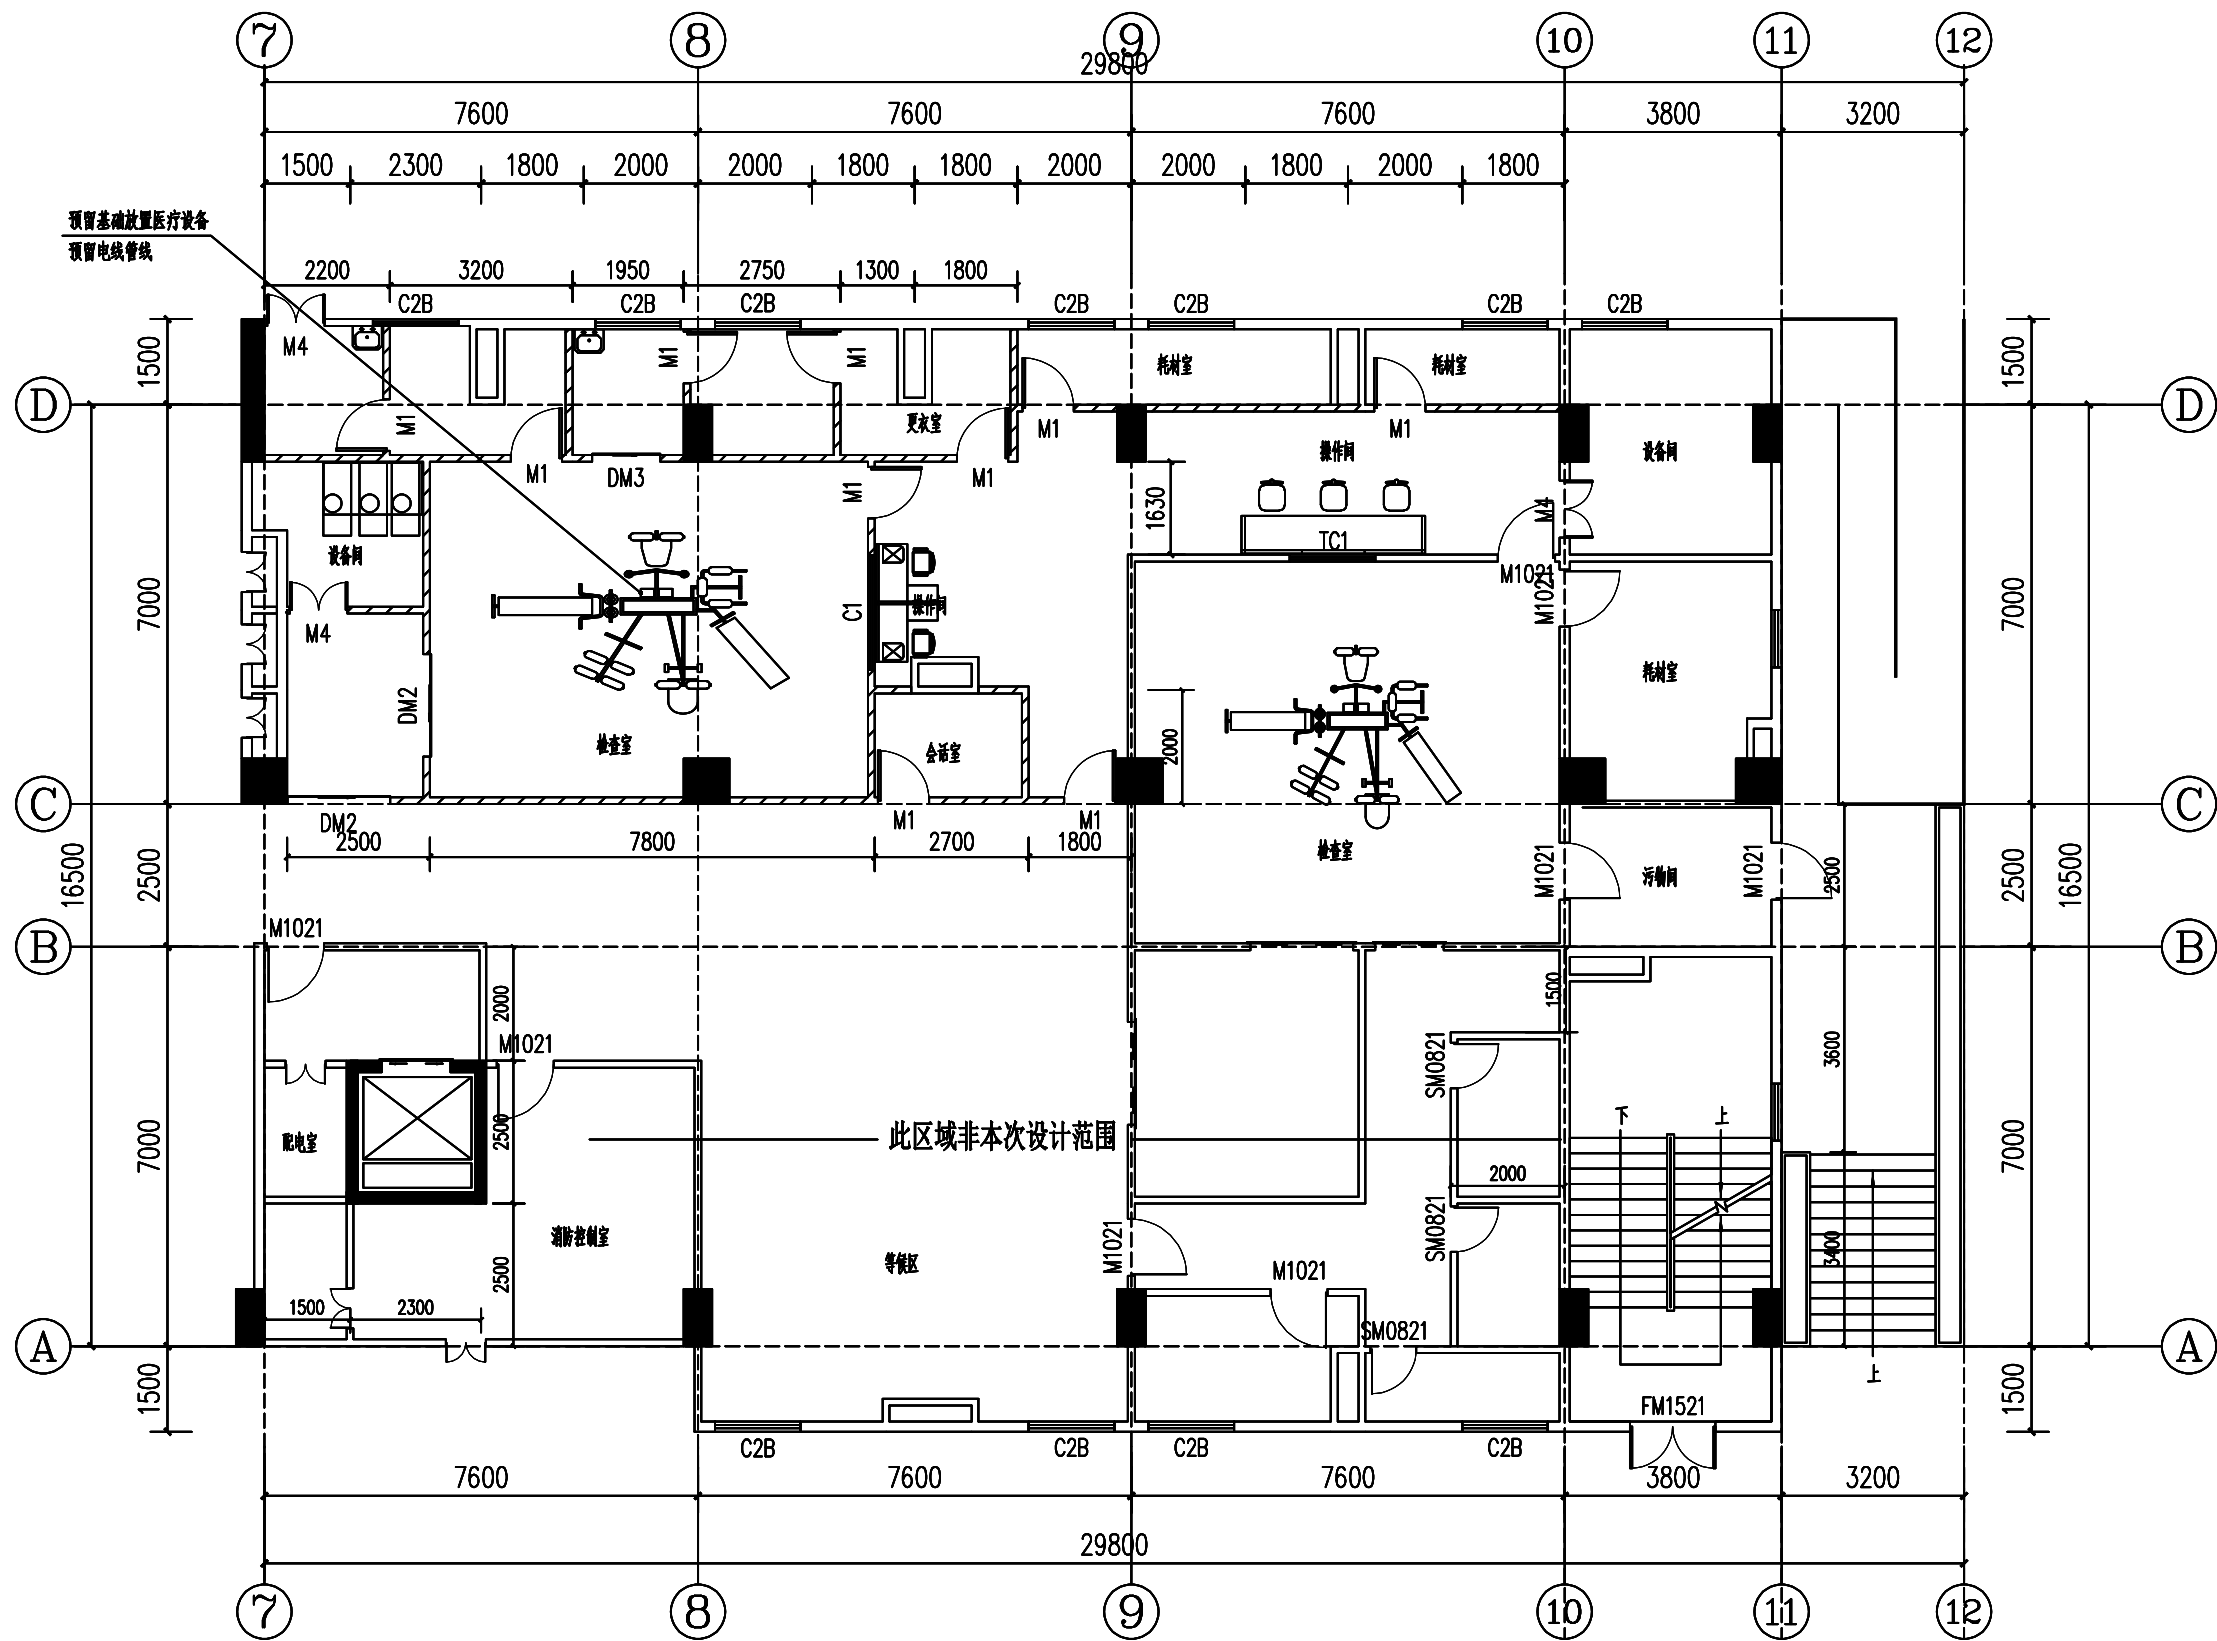


[illegible]

 新砌混凝土轻质砖 150mm 厚

装修改造平面图

(改造后)
本次室内装修改造面积为152.55平方米

说明:

1. 图中尺寸以毫米 (mm) 为单位;
2. 本层地面标高为 +3.2.0, 新建网络采用轻钢龙骨土墙, 墙饰面 150mm;
而前层地面饰面为 9mm 厚, 其余均为大钢网;
3. 室内人工光源有电脑照明、电子屏幕等;
4. 楼层大通道由 1 平方公尺, 本楼层设置消防水池电气管等;
5. 新建大门为玻璃门;

版权所有，不得复制、套用。
ALL RIGHTS RESERVED, DON'T COPIED, REPRODUCED.



卓筑工程设计有限公司
Zhuozhu Engineering Design Co., Ltd.

■ 建筑行业（建筑工程）乙级 A261136258

单位出图专用章 Stamp of Design Flat

注册执业专用章 Stamp of Registration

建设单位 CLIENT

佛山市高明人民医院

项目名称 PROJECT

高明区人民医院
DSA介入治疗中心布局改造项目

图纸名称 TITLE

装修改造平面图

审 定 APPROVED BY	赵美英
--------------------	-----

审 核 EXAMINED BY	赵美英
--------------------	-----

项目负责 PROJECT CHIEF	
-----------------------	--

专业负责 SPECIALTY CHIEF	
-------------------------	--

校 对 CHECKED BY	赵美英
-------------------	-----

设 计 DESIGNED BY	李 德
--------------------	-----

制 图	李 德
-----	-----

图号 DRAWING NO. 06

业务号 JOB NO.

出图日期 DATE	2024. 09
-----------	----------

专 业 DISCIPLINE	建筑	设计阶段 STAGE	施工图
-------------------	----	---------------	-----

比 SCALE	1:130	规 SIZE	格 A3
------------	-------	-----------	---------

条形码, 二维码 BARCODE, QR CODE